



Lokalita Březový potok - Pačejov
Ověření plošné a prostorové lokalizace hlubinného úložiště
patro ukládací II
(0 m n. m.)

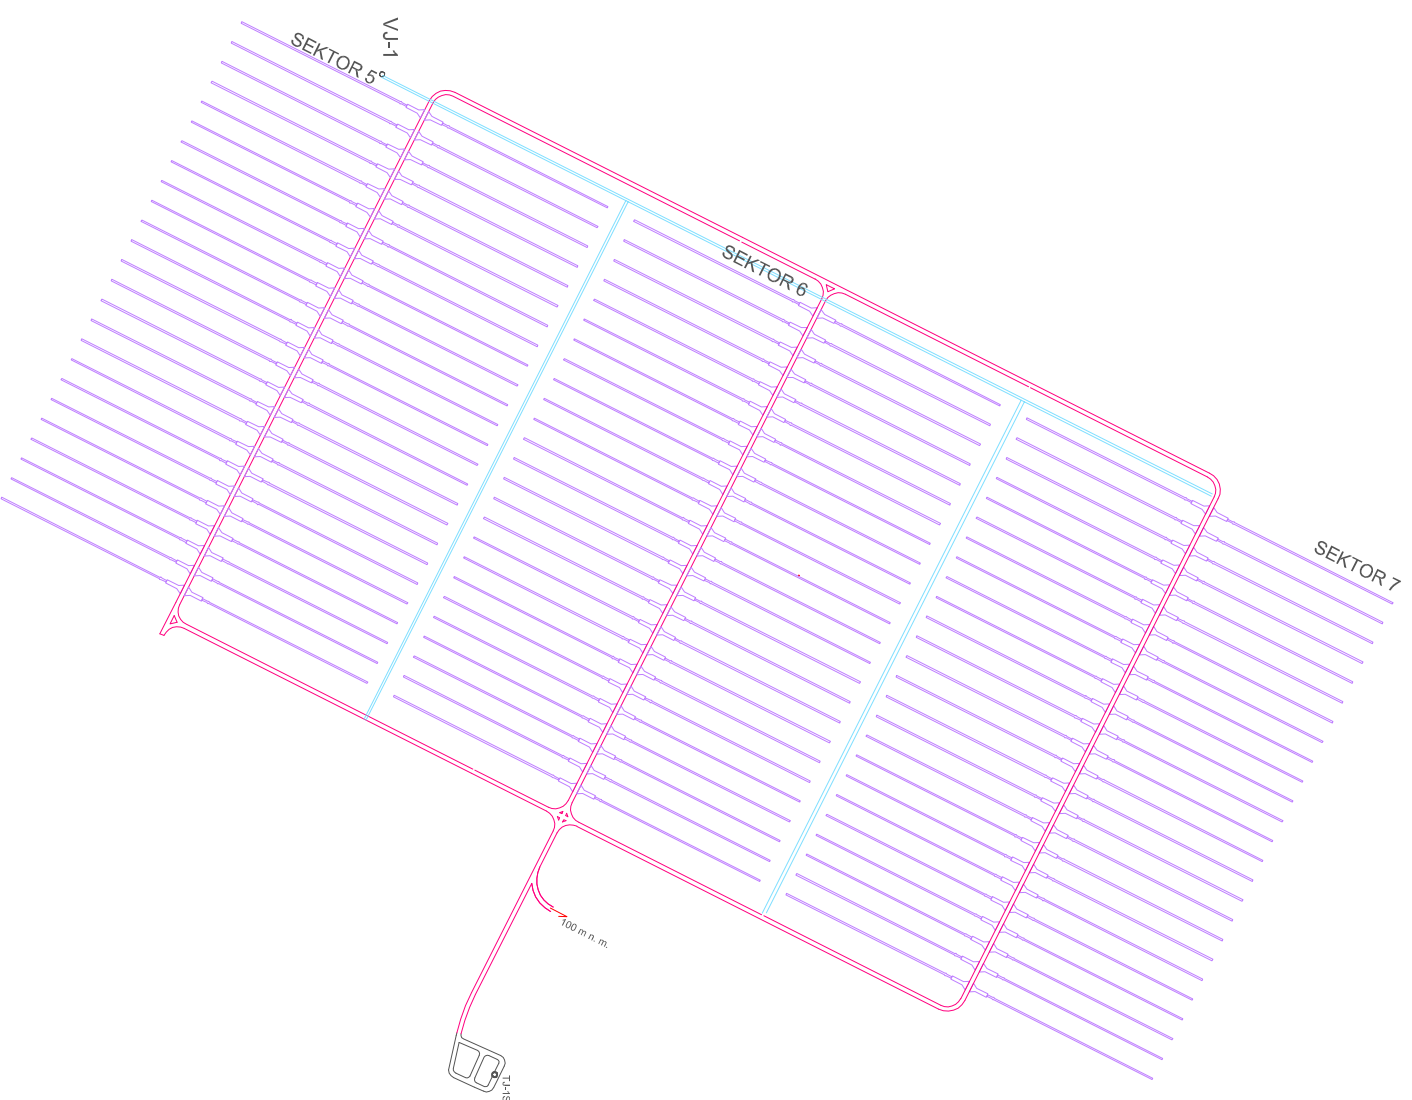

±0,000 = 483 m n. m.

Číslo revize	Přední revize	Datum	Podpis

EGP INVEST	EGP INVEST, spol. s r. o., A. Dvořáka 1707 688 01 Uherský Brod	Zakázkové číslo 33-1238-026-001	Smlouva č. 1238
		Kontroloval ING. VOZÁŘ	

	DIAMO, státní podnik odštěpný závod GEAM		projektce		Formát: A2 / 16A4
	592 51 Dolní Rožínka				Datum: 10/2012
Zodp.projektant:	Vypracoval:	Kreslil:	Kontroloval:	Účel: Studie	Kódové označ.: EGP - 0 - 120 099
ING. Hlisenkovský	ING. Hlisenkovský	ING. Hlisenkovský	RNDr. Ondřík	Číslo zakázky:	
Obec: PAČEJOV - areál Maňovice	PLZEŇSKÝ KRAJ		Změna		
DIAMO, státní podnik odštěpný závod GEAM Dolní Rožínka			Datum		
Lokalita BŘEZOVÝ POTOK - PAČEJOV			Podpis		
Ověření plošné a prostorové lokalizace hlubinného úložiště			Index		
D. Podzemní stavby hlubinného úložiště					

Ukládací patro 0 m n. m.

Měřítko: 1:10000
Číslo výkresu: 006