


Ověření plošné a prostorové lokalizace hlubinného úložiště Lokalita Březový potok - Pačejov řez A - A'

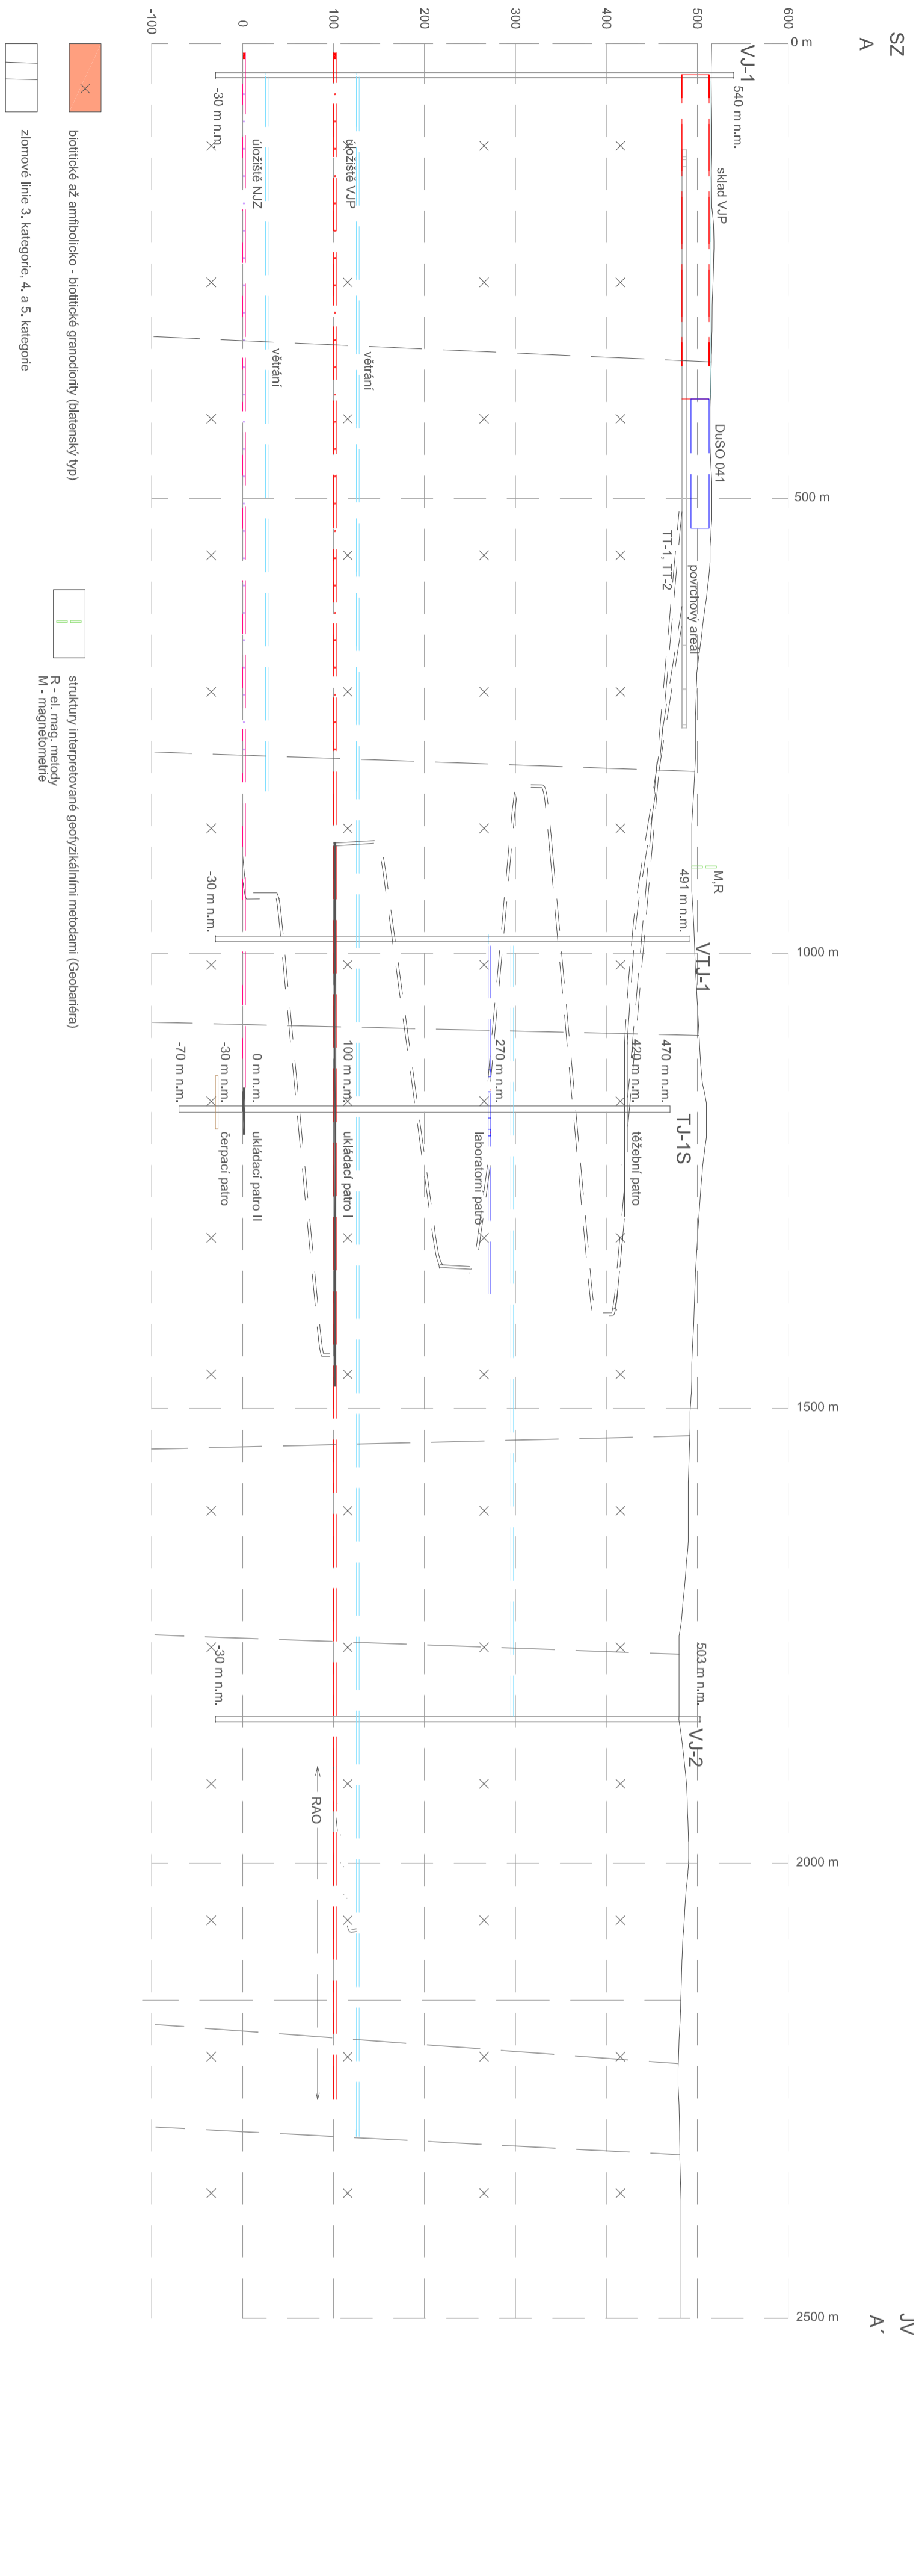

biotické až amfibolické - biotické granodiority (blatenský typ)
 zónové linie 3. kategorie, 4. a 5. kategorie

struktury interpretované geofyzikálními metodami (Geobariera)
 R - el. mag. metody
 M - magnetometrie

±0,000 = 483 m. n. m.

Číslo řezy	Přední řezy	Datum	Popis

EGP INVEST EGP INVEST, spol. s r. o., A. Dvořáka 1707 688 01 Uherský Brod	Základové číslo	Směruva č
	33-1238-026-001	1238
Kontroloval	ING.VOZÁR	

 DIAMO , státní podnik odstěpný závod GEAM Dolní Rožínka 592 51 Dolní Rožínka	projektce	
	Zadávající:	Vypracoval:
ING. Hlilsnikovský	ING. Hlilsnikovský	Kontroloval:
		RNDr. Orntfík
Obec: PAČEJOV - areál Maňovice	PLZENSKÝ KRAJ	Změna
DIAMO státní podnik odstěpný závod GEAM Dolní Rožínka		Datum
Lokalita BŘEZOVÝ POTOK - PAČEJOV		Podpis
Ověření plošné a prostorové lokalizace hlubinného úložiště		Index
D. Podzemní stavby hlubinného úložiště		

Formát: A3 1 / 4A4 Datum: 10/2012 Účel: Studie	
Kódové označ.: EGP1 - 0 - 120 097 Číslo zakázky:	
Měřítko:	Číslo výkresu:
1:5000	005

1 2 3 4 5 6 7 8 9 10 11 12 13 14 15 16
 A B C D E F